


PC2


DUTTLENHEIM

# PLAN DE MASSE

Ecole Notre-Dame T. Unger

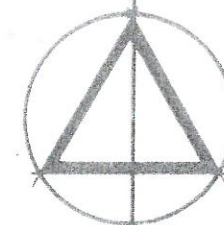

Extension EN Teri Unger

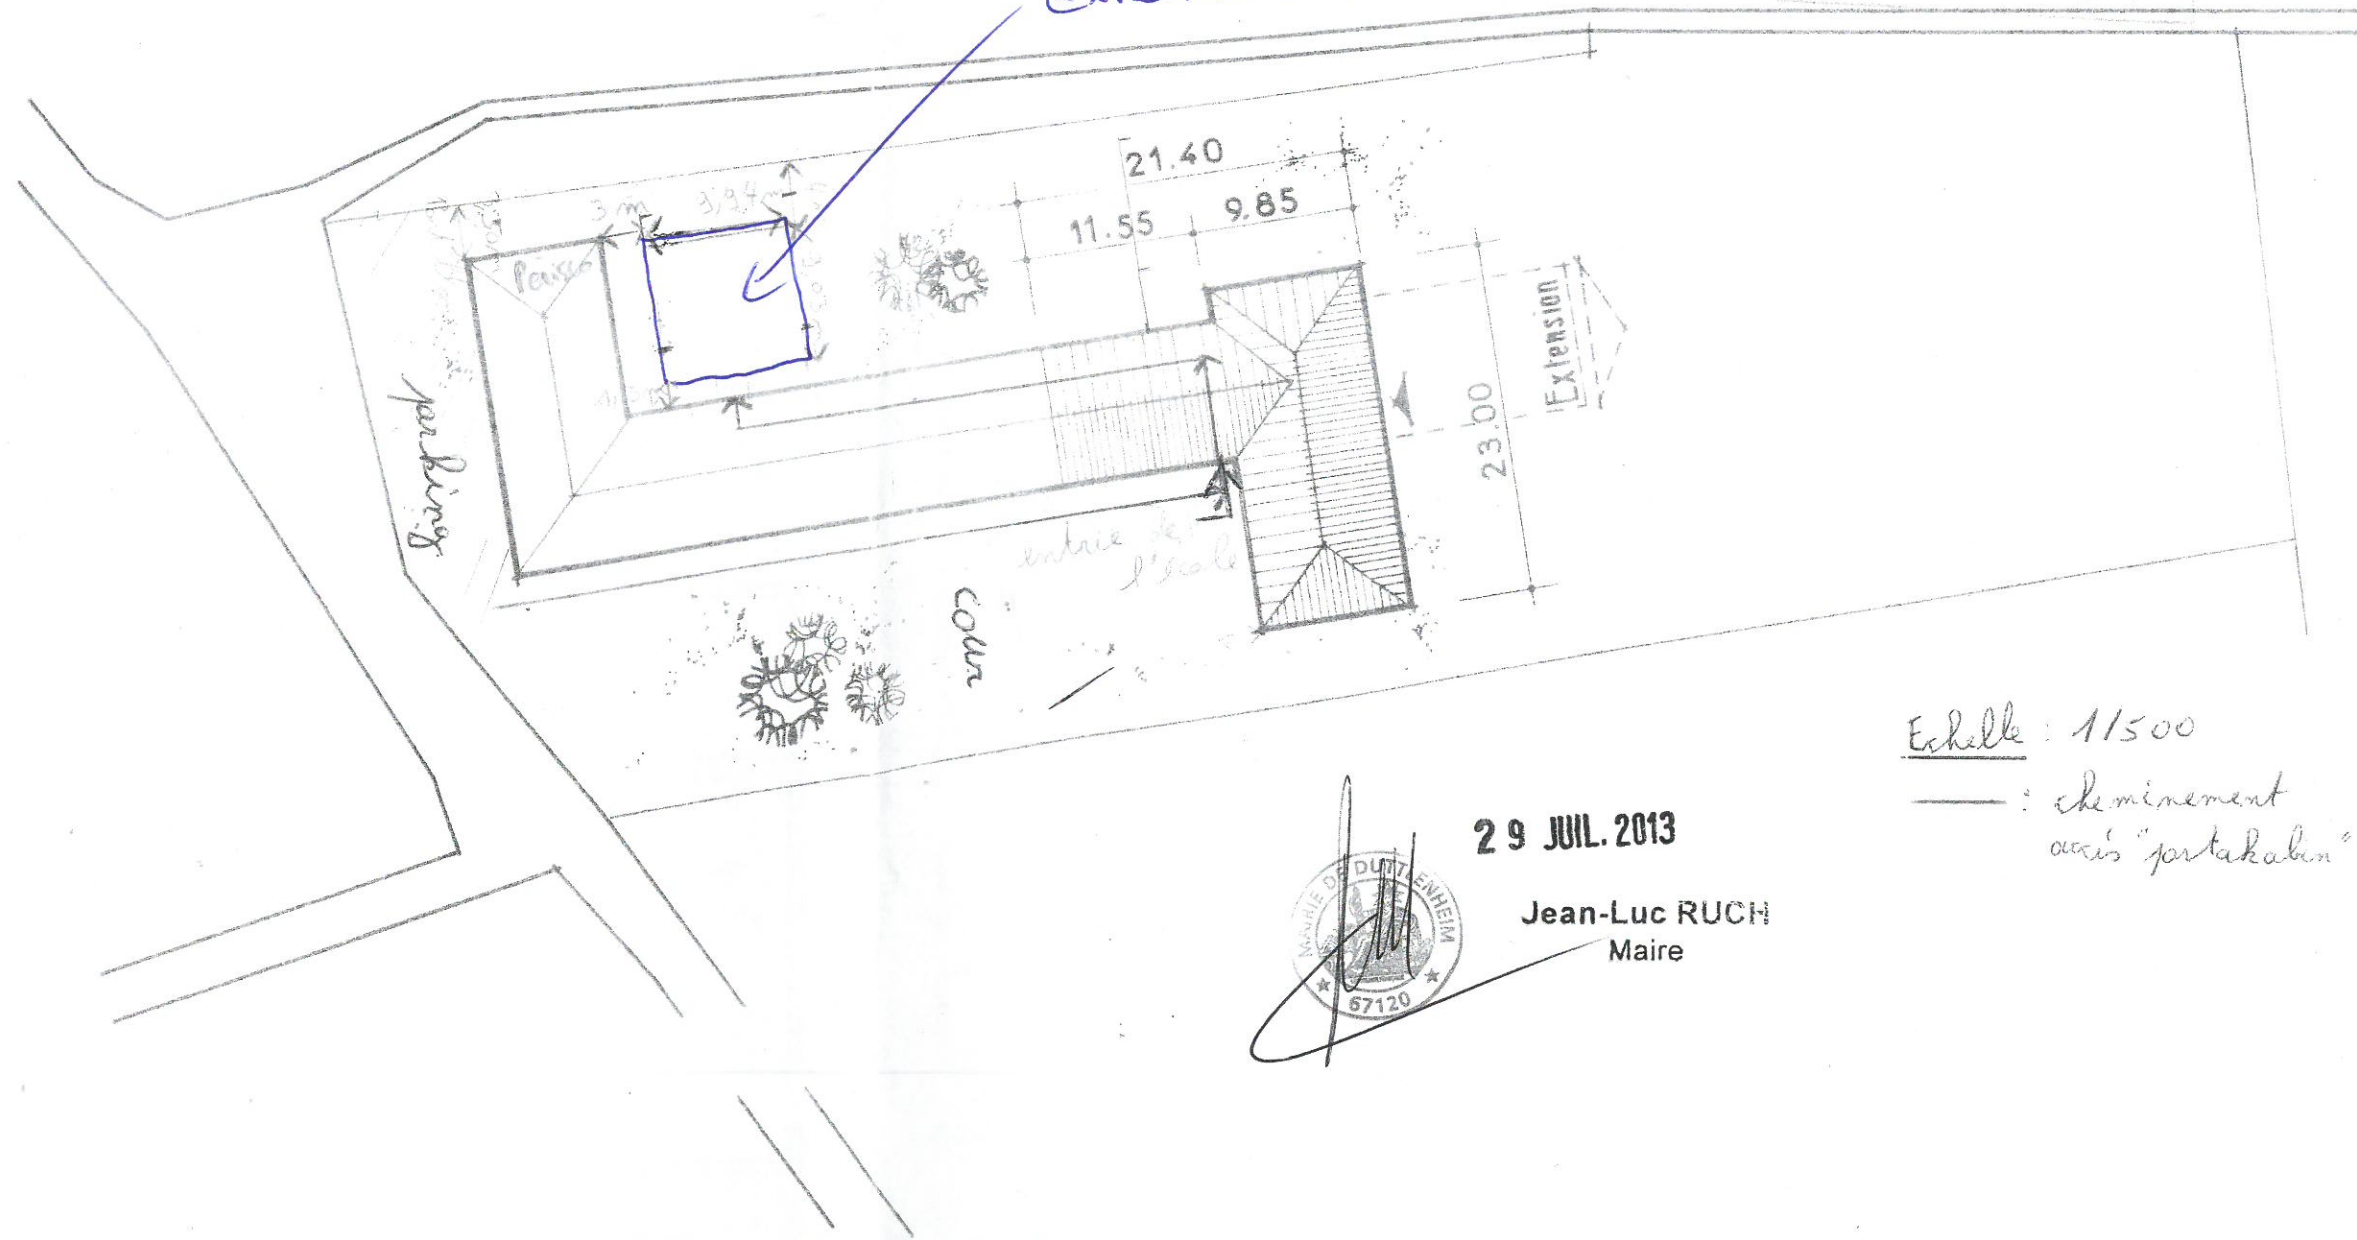


Echelle : 1/500

— : cheminement  
axis "portakabin"



29 JUL. 2013

Jean-Luc RUCH  
Maire

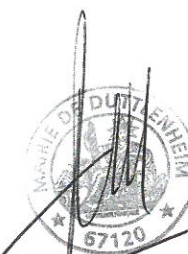




Paincdoie  
le repère des lundboex (ALSH2)

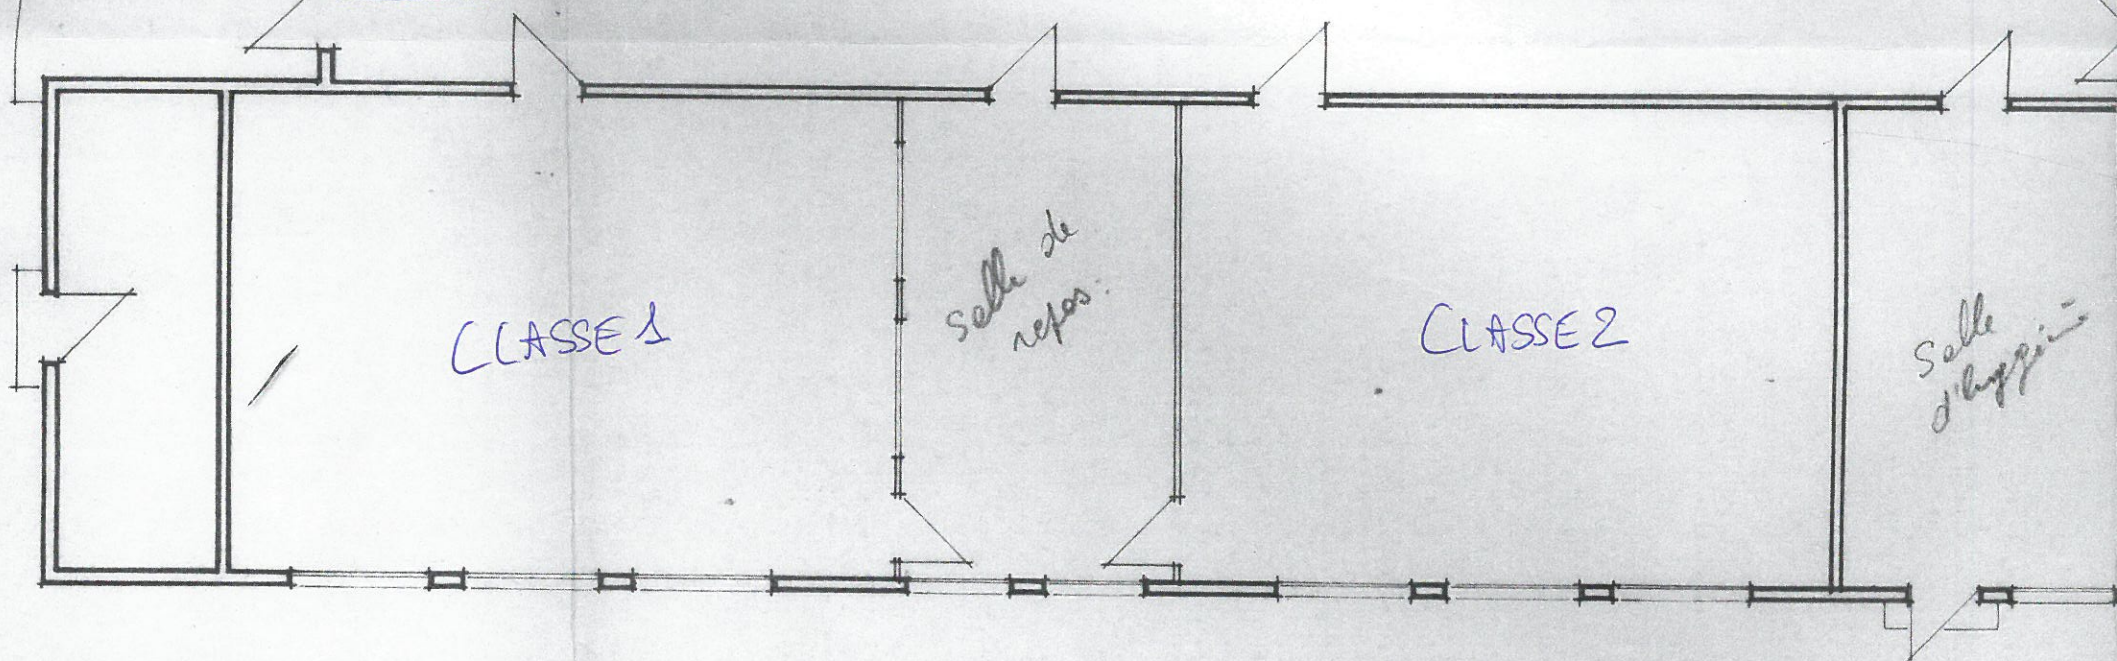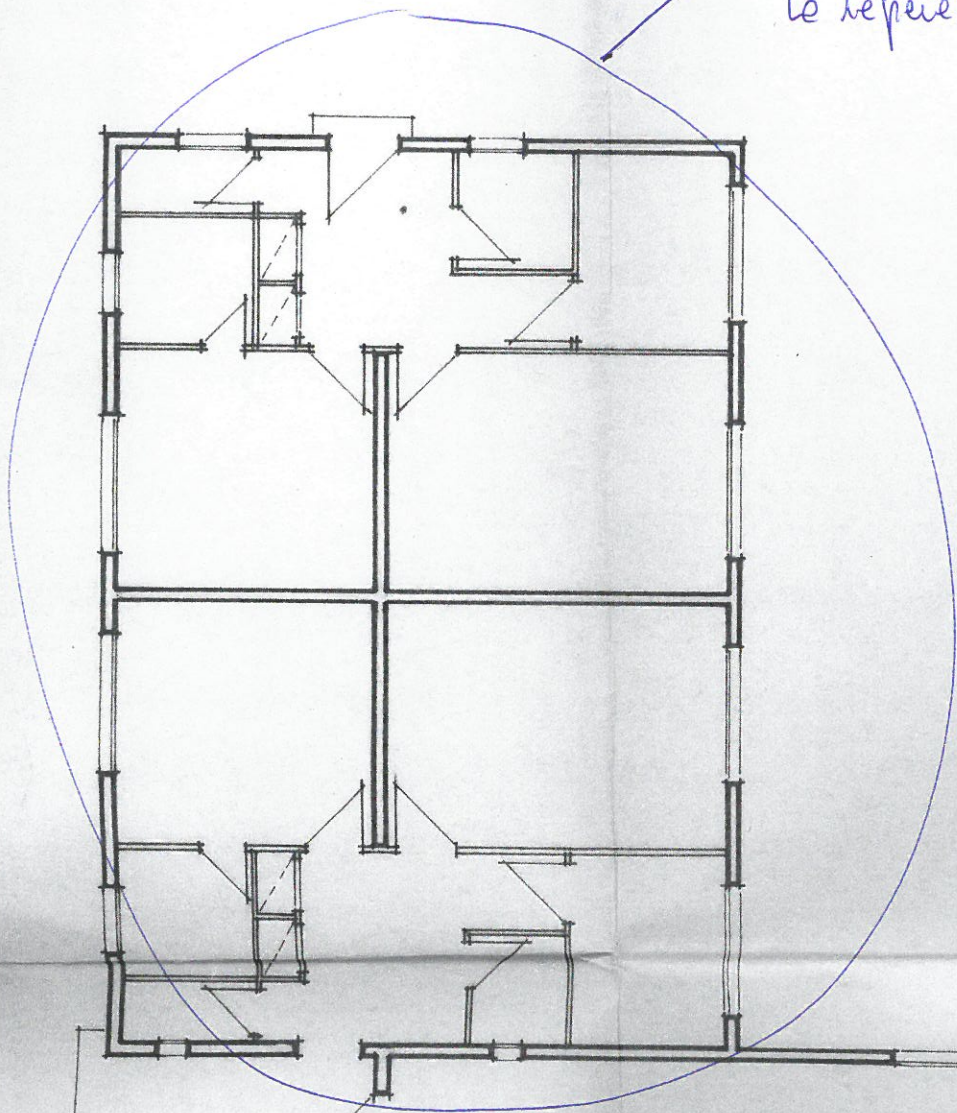




# ÉCOLE MATERNELLE

TONI UNGERER

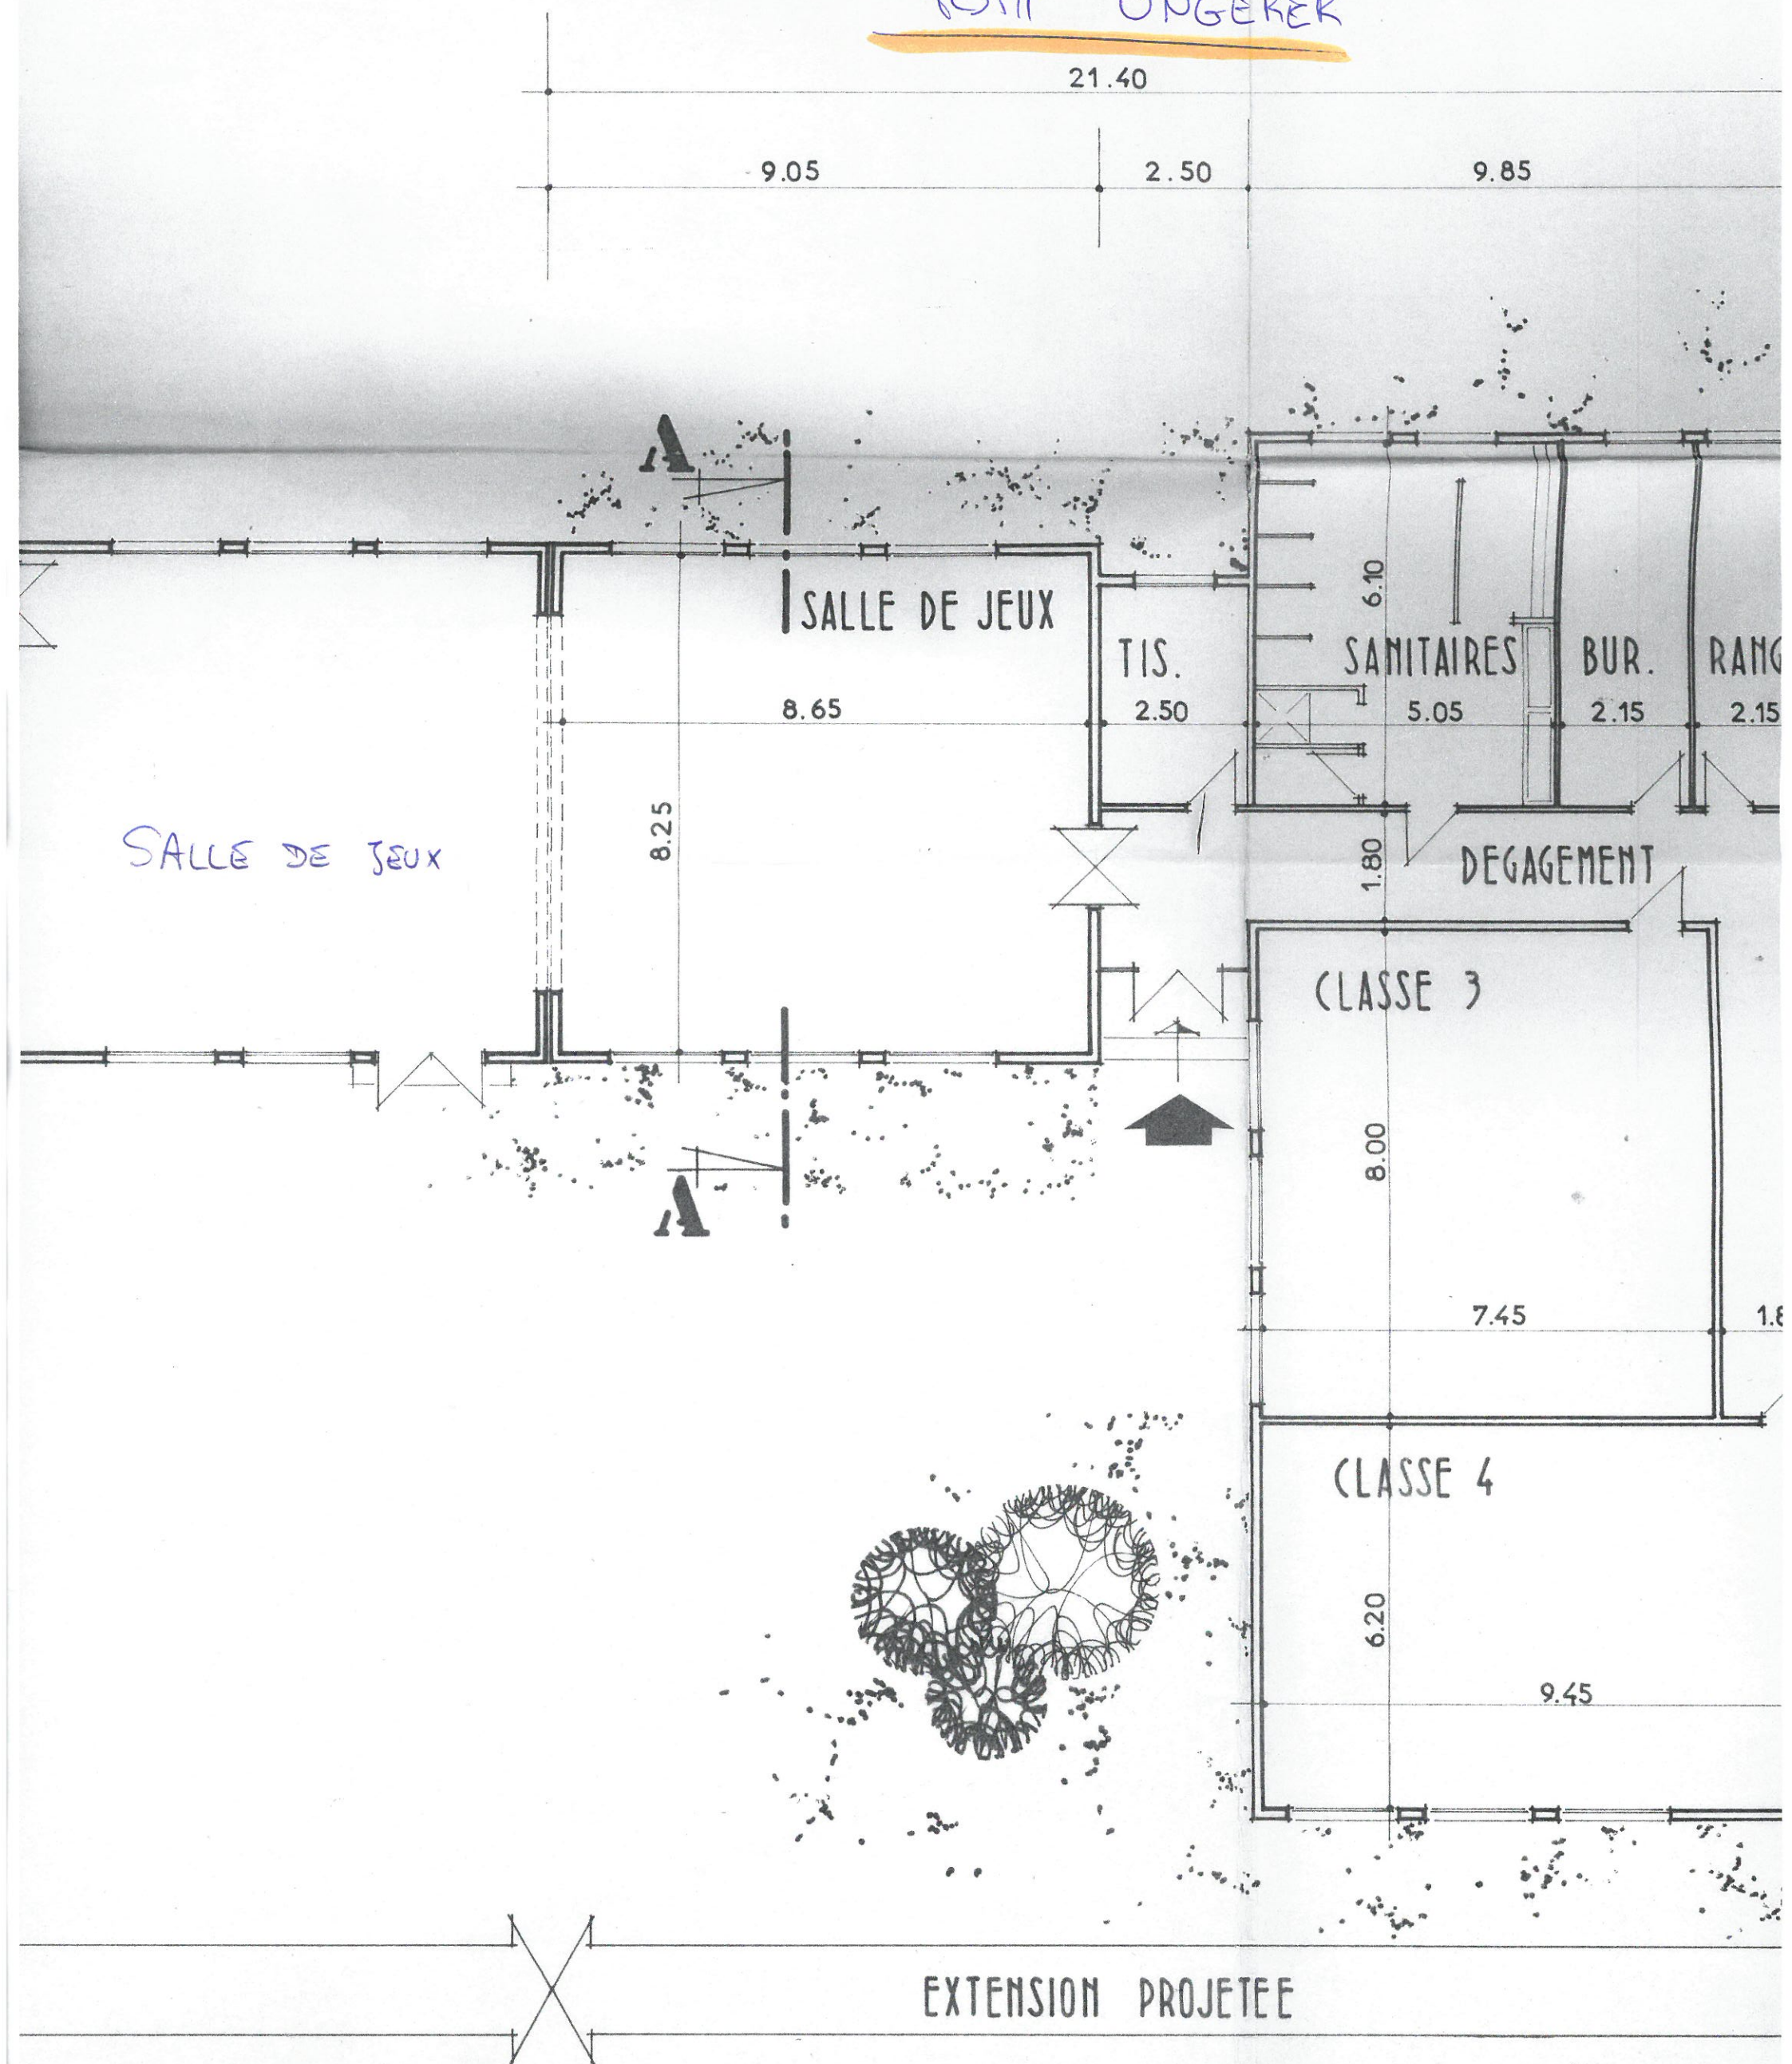




# Extension EN Teri Ungere

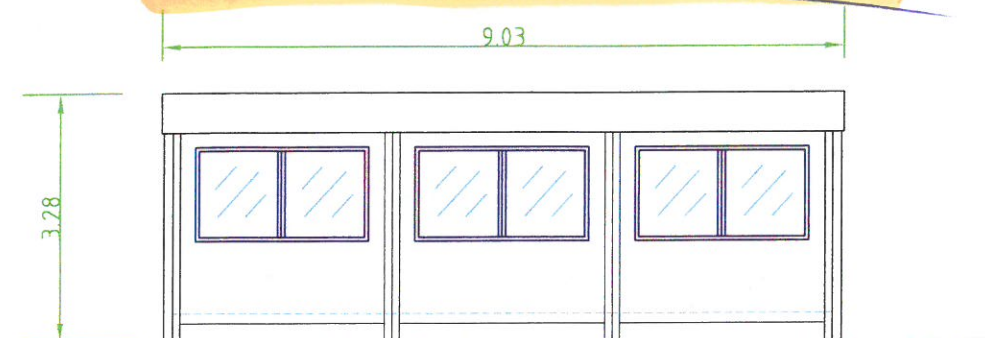

FACADE NORD EST

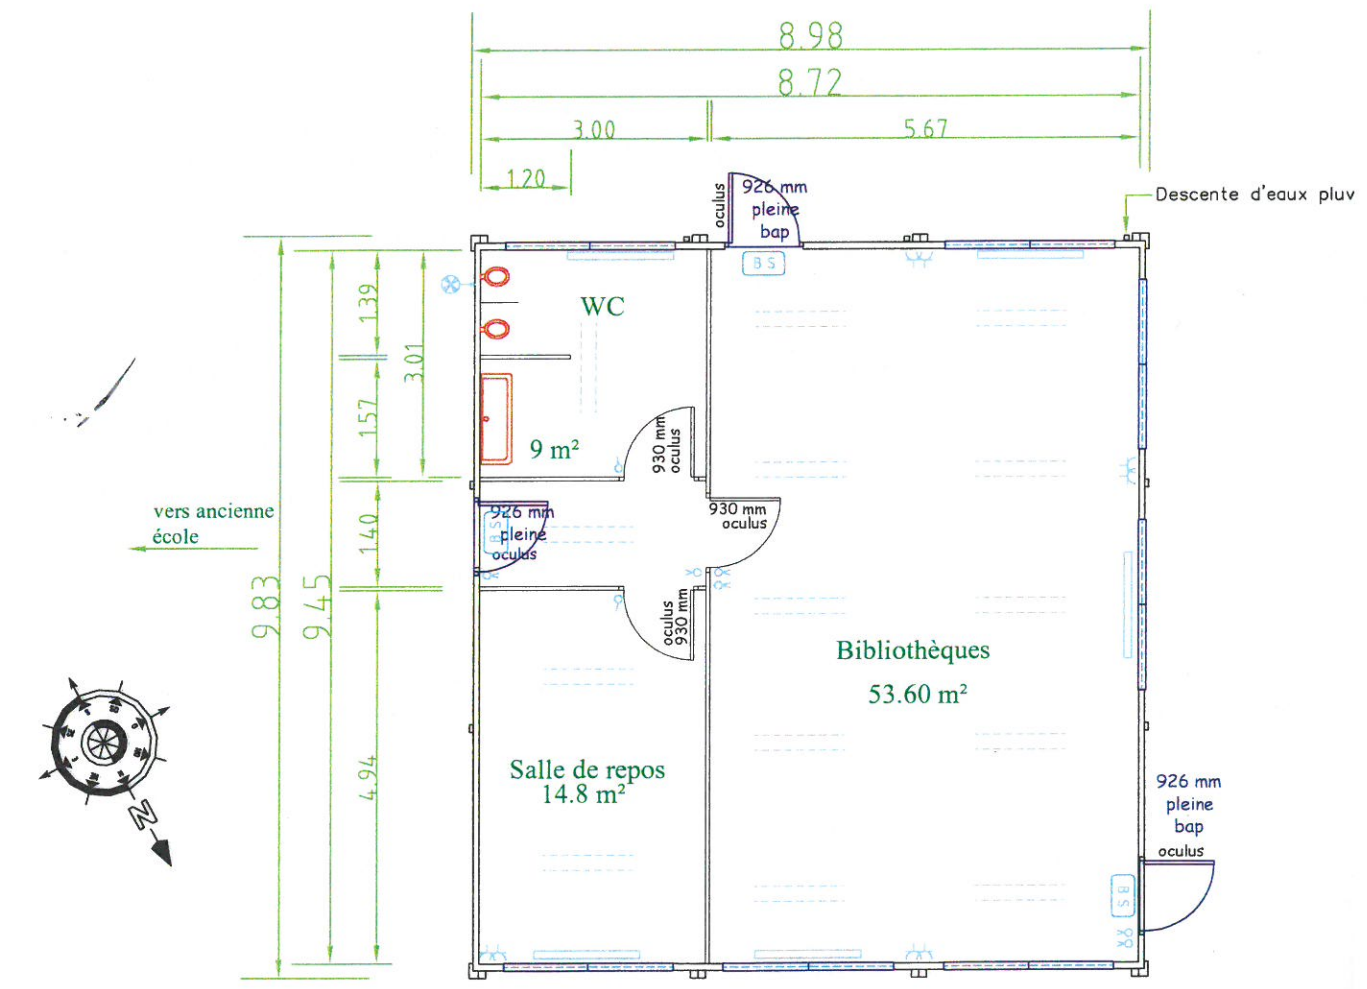

PLAN  
Surface 82.40 m<sup>2</sup>