ERERSHEIN - Ecole Maternelle

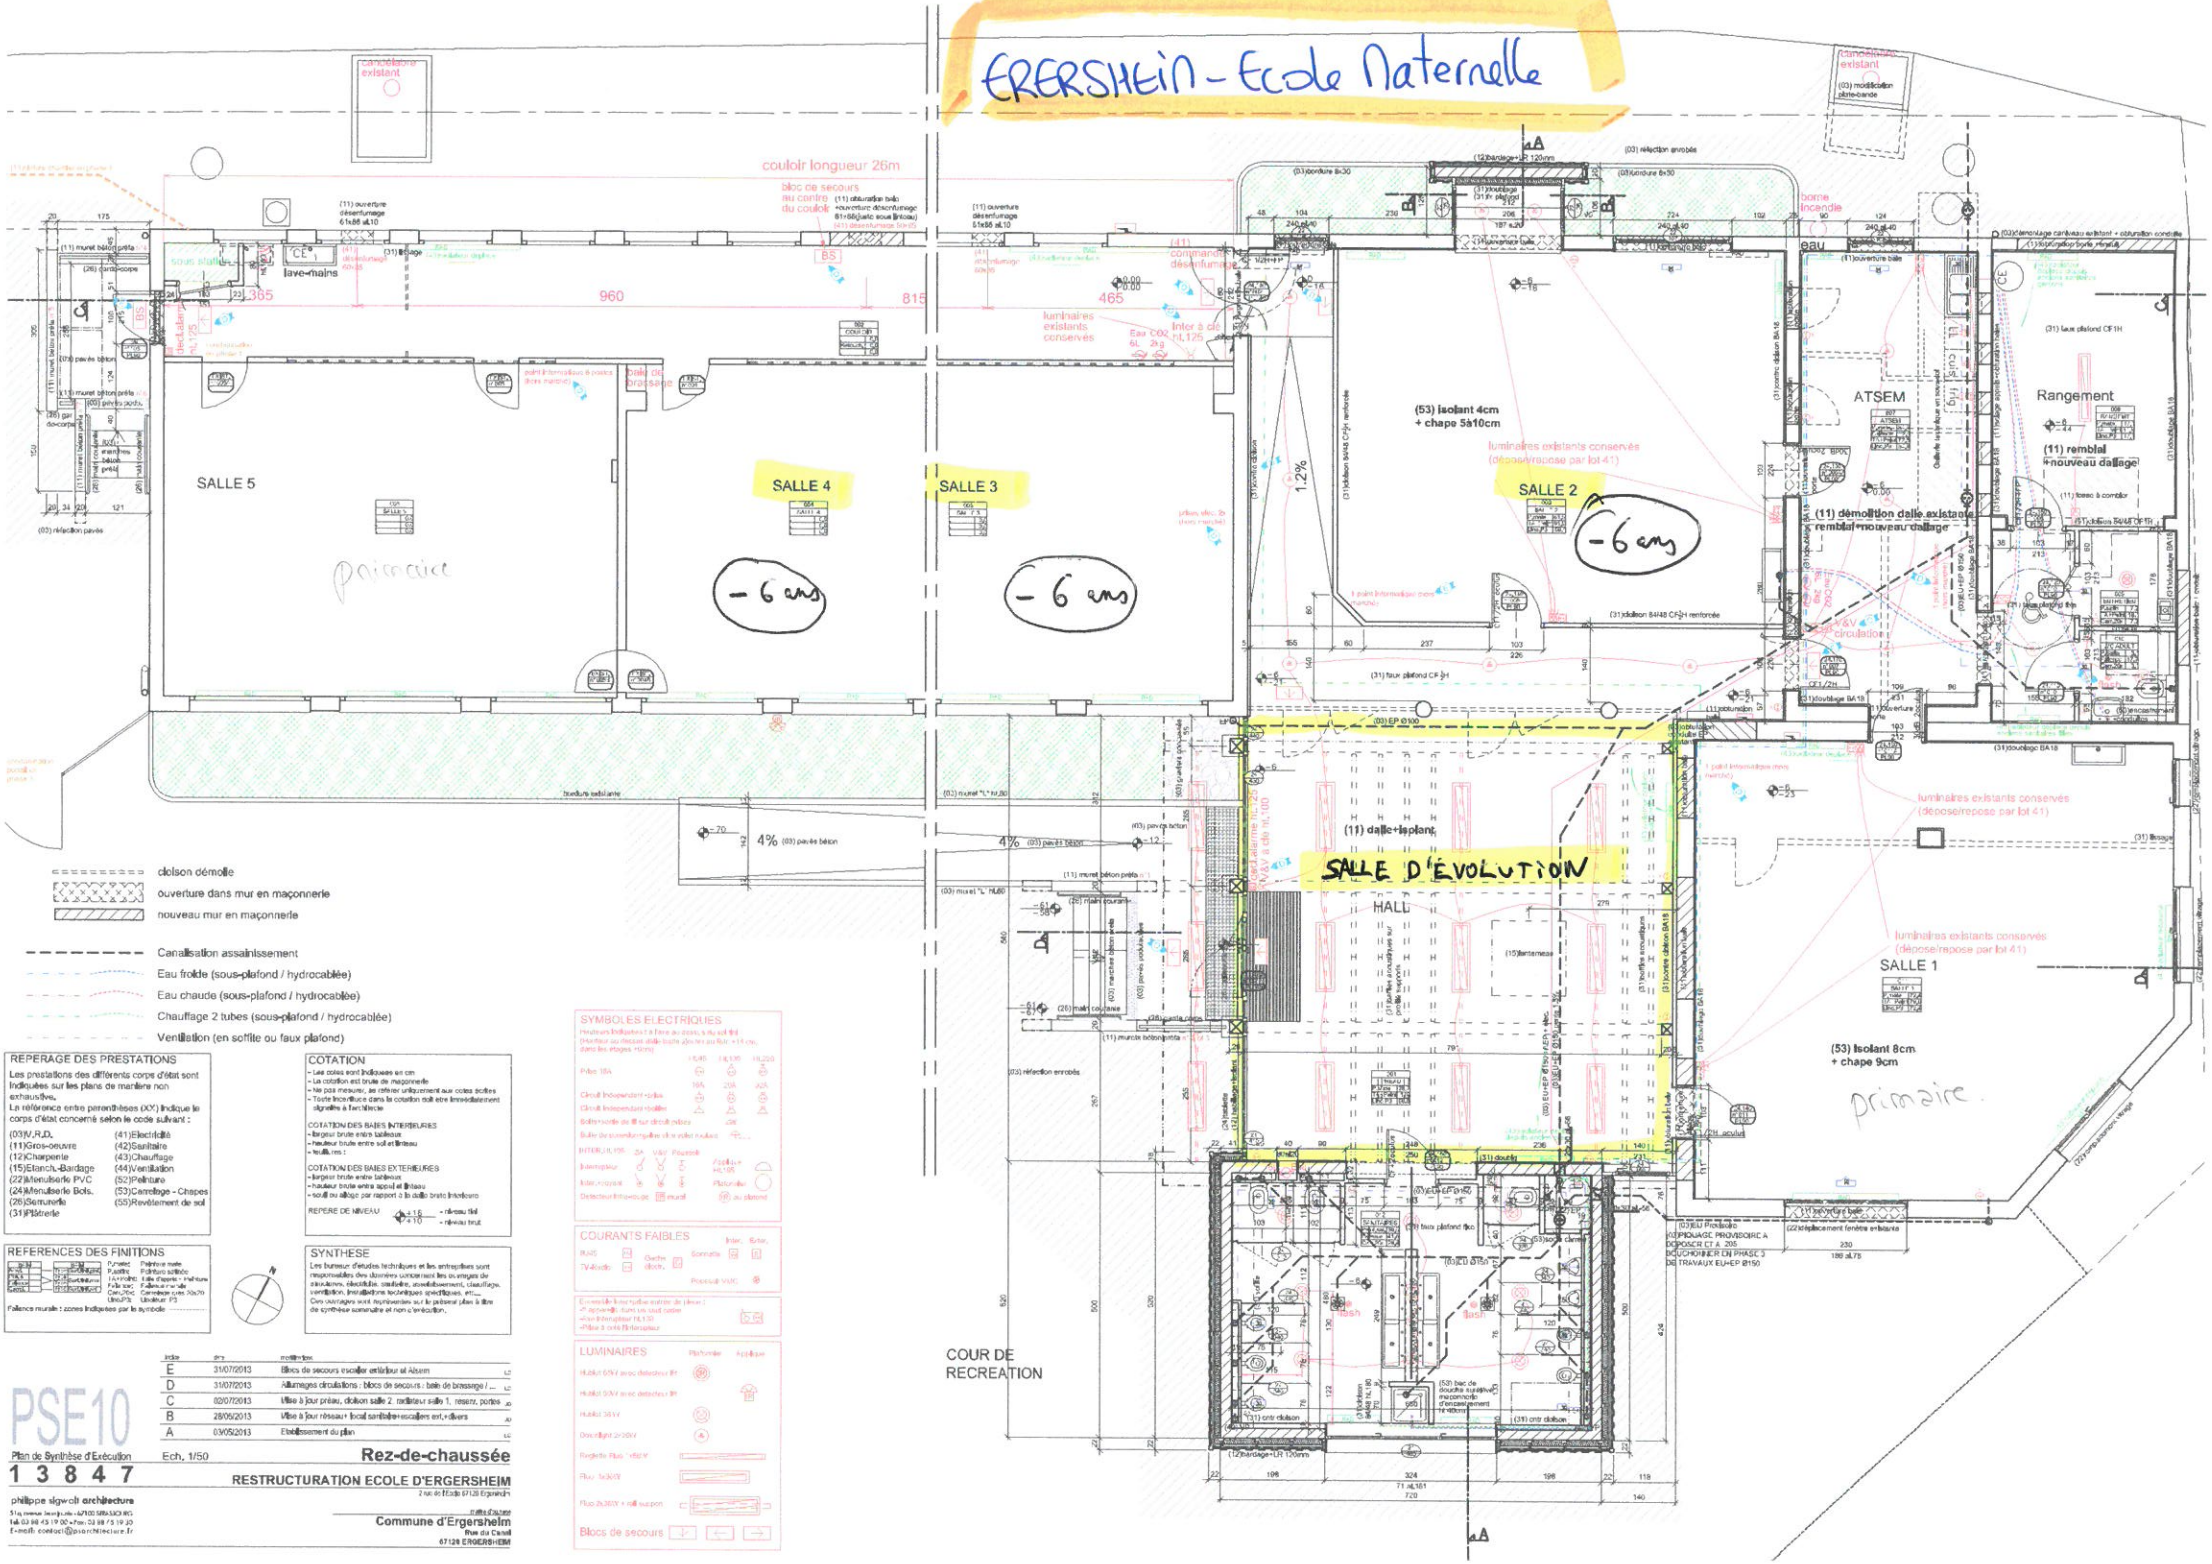

REPERAGE DES PRESTATIONS

Les prestations des différents corps d'état sont indiquées sur les plans de manière non exhaustive.
La référence entre parenthèses (XX) indique le corps d'état concerné selon le code suivant :

(03)V.R.D.	(41)Electricité
(11)Gros-oeuvre	(42)Sanitaire
(12)Charpente	(43)Chauffage
(15)Etanch.-Bardage	(44)Ventilation
(22)Menuiserie PVC	(52)Peinture
(24)Menuiserie Bois.	(53)Carrelage - Chapes
(26)Serrurerie	(55)Revêtement de sol
(31)Plâtrerie	

COTATION

- Les cotes sont indiquées en cm
- La cotation est brute de maçonnerie
- Ne pas mesurer, se référer uniquement aux cotes écrites
- Toute incohérence dans la cotation doit être immédiatement signalée à l'architecte

COTATION DES BAIES INTERIEURES
- largeur brute entre tableaux
- hauteur brute entre sol et linteau
- feuillures :

COTATION DES BAIES EXTERIEURES
- largeur brute entre tableaux
- hauteur brute entre appui et linteau
- seuil ou allège par rapport à la dalle brute inférieure

REPERE DE NIVEAU
- +16 - niveau fini
- +10 - niveau brut

REFERENCES DES FINITIONS

Faïence murale : zones indiquées par le symbole

SYNTHESE

Les bureaux d'études techniques et les entreprises sont responsables des données concernant les ouvrages de maçonnerie, électricité, sanitaire, assainissement, chauffage, ventilation, installations techniques spécifiques, etc... Ces ouvrages sont représentés sur le présent plan à titre de synthèse sommaire et non d'exécution.

SYMBOLES ELECTRIQUES

Prise 16A
Circuit indépendant+prise
Circuit indépendant+lumière
Boîte+borne de 8 sur circuit prises
Boîte de connexion+prise de service+voyant lumineux
INTER.IL195 2A Vert Rouge
Interrupteur
Inter.+voyant
Détecteur thermique mural
Détecteur thermique au plafond

COURANTS FAIBLES

RJ45 Inter. Ecter.
TV+radio Sonnette
Prise+ut VATC

Ensemble de la prise extérieur de phone / 2e appareil dans un seul cadre
+Inter.Interrupteur IL130
+Prise 2 pôles Rétracteur

LUMINAIRES

Plafonnier Applique
Hublot 60W avec détecteur IR
Hublot 60W avec détecteur IR
Hublot 60W
Downlight 2x26W
Réglette Flux 1x58W
Flux 1x36W
Flux 2x36W + rail support

Blocs de secours

Indice	Date	modifications
E	31/07/2013	Blocs de secours escalier extérieur et Atsem
D	31/07/2013	Allumages circulations : blocs de secours : bain de brassage / ...
C	02/07/2013	Mise à jour préau, cloison salle 2, radiateur salle 1, reserv, portes
B	28/05/2013	Mise à jour réseau+ local sanitaire+escaliers ext,+divers
A	03/05/2013	Ebauchage du plan

PSE10

Plan de Synthèse d'Exécution — Ech. 1/50 — **Rez-de-chaussée**

1 3 8 4 7

RESTRUCTURATION ECOLE D'ERGERSHEIM
2 rue de l'Ecole 67120 Ergersheim

philippe sigwalt architecture
51 rue Jean Jaurès - 67100 STRASBOURG
tél: 03 88 43 19 00 - fax: 03 88 43 19 30
E-mail: contact@psarchitecture.fr

Maître d'ouvrage
Commune d'Ergersheim
Rue du Canal
67120 ERGERSHEIM